


Das Ergebnis der Kontrollaufnahme
der Schnurgerüstnagel
ist in CYAN dargestellt!

VIBW GmbH & Co. KG
Vermessung im Bauwesen
Grünwalder Straße 14
81547 München
Tel.: 089/370 68 747
Fax: 089/370 68 748
info@vibw.de

Bauherr:
Familie Muster
Münchner Straße 1
80000 München

Bauort:
Münchner Straße 1
80000 München

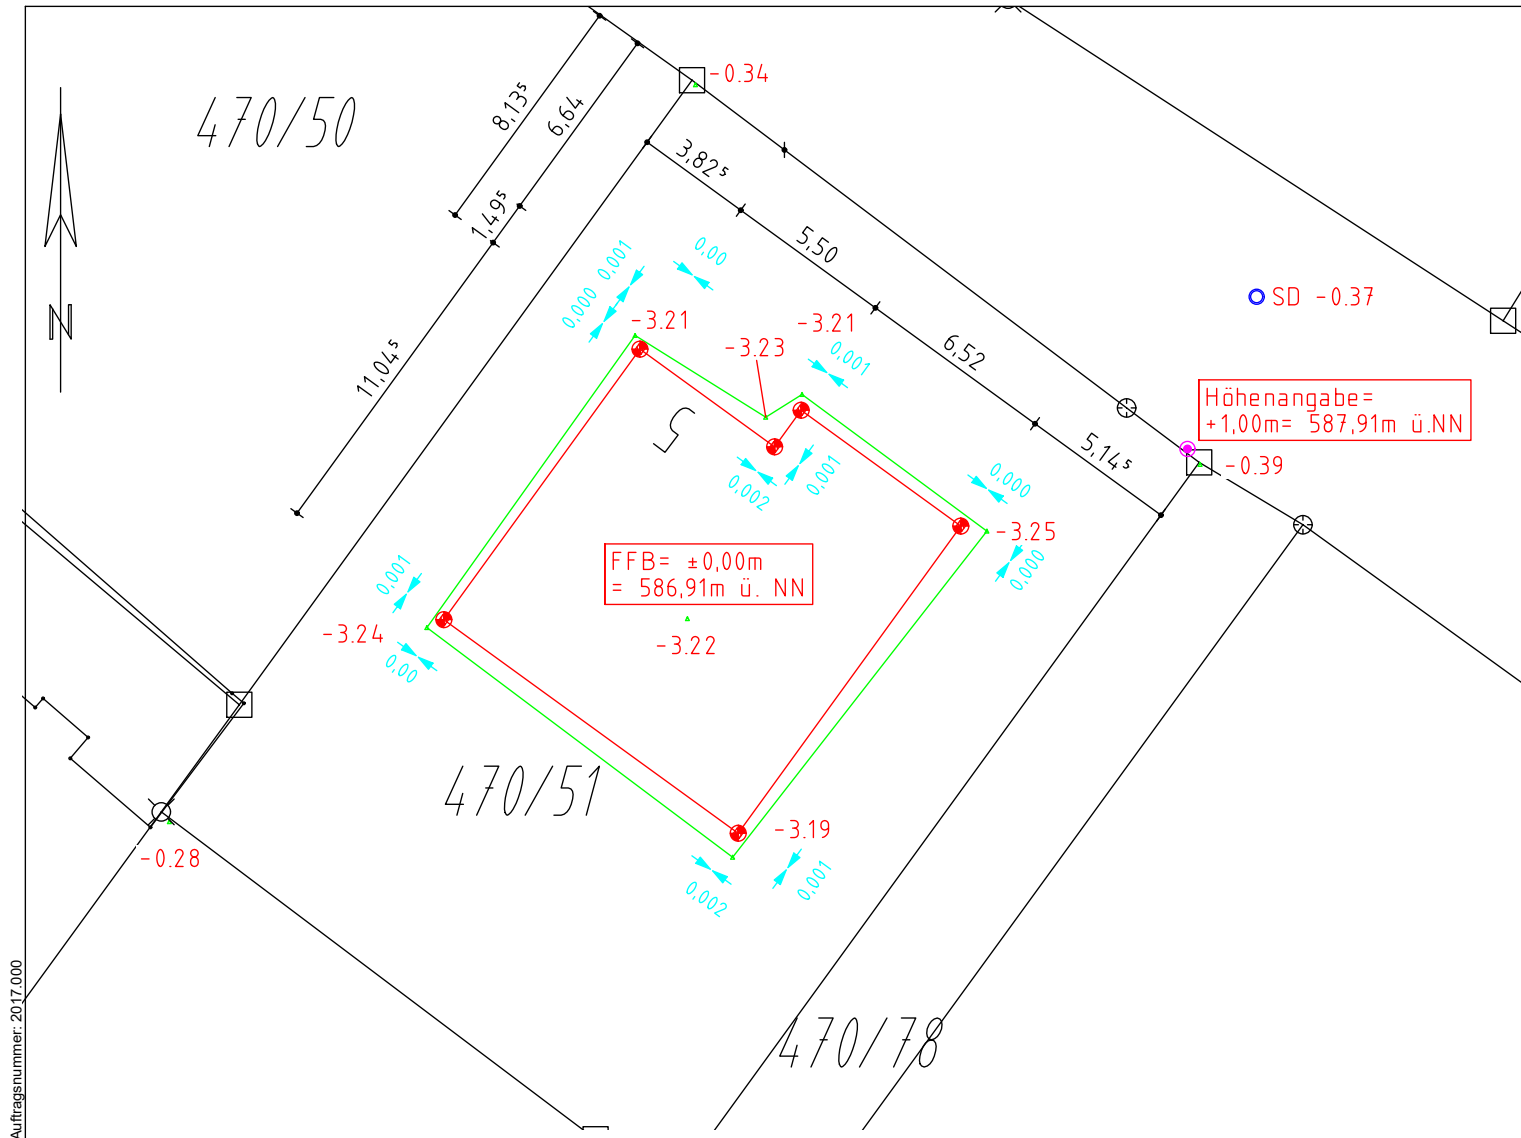

Flurstück: 470/51
Gemarkung: München
Stadt/Landkreis: München

Fläche: --
Höhenangabe/Ort: +1,00 FFB/Laterne
Absteckung Schnurgerüst: 27.02.2017.

Maßstab: 1:250
Gemessen: Müller-Lewis
Gezeichnet: Müller-Lewis